


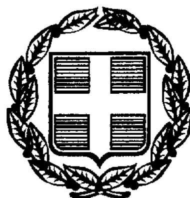


# ΕΦΗΜΕΡΙΣ ΤΗΣ ΚΥΒΕΡΝΗΣΕΩΣ

## ΤΗΣ ΕΛΛΗΝΙΚΗΣ ΔΗΜΟΚΡΑΤΙΑΣ

ΤΕΥΧΟΣ ΤΕΤΑΡΤΟ **Αρ. Φύλλου 110**

23 Φεβρουαρίου 1999


ΠΕΡΙΕΧΟΜΕΝΑ



## ΑΠΑΛΛΟΤΡΙΩΣΕΙΣ

### ΑΠΟΦΑΣΕΙΣ

Αριθ. 1006219/511/Β0010 (1)

Καθορισμός των ορίων του αιγιαλού και δημιουργίας ζώνης παραλίας στη θέση ΜΑΚΡΥΣ ΓΙΑΛΟΣ, Δήμου Μυτιλινής, νήσου Λέσβου, Ν. Λέσβου Ενδιαφερόμενος ο Δήμος Μυτιλήνης.

**Ο ΥΠΟΥΡΓΟΣ ΟΙΚΟΝΟΜΙΚΩΝ**

Έχοντας υπόψη:

1. Τις διατάξεις των άρθρων 1 μέχρι και 7 του Α.Ν. 2344/1940 «περί αιγιαλού και παραλίας», όπως τροποποιήθηκαν και συμπληρώθηκαν με τις διατάξεις:

α) Του άρθρου 13 του Ν. 1078/1980, και

β) Του άρθρου 23 του Ν. 1337/1983.

2. Τις διατάξεις της παραγράφου 9 του άρθρου 1 του κεφαλαίου Β΄ της Ο. 208/181/26.4.1982 (ΦΕΚ 214/26.4.1982 τεύχος Β') κοινής απόφασης των Υπουργών των Προεδρίας της Κυβερνήσεως και Οικονομικών «Αναμόρφωση Συλλογικών Οργάνων Γνωμοδοτικής και Αποφασιστικής Αρμοδιότητας του Υπουργείου Οικονομικών».

3. Την από 14.3.1997 έκθεση της Επιτροπής καθορισμού των ορίων του αιγιαλού και παραλίας και θέσεων αμμοληψίας, που καθόρισε τα όρια του αιγιαλού και της παραλίας στην περιοχή ΜΑΚΡΥΣ ΓΙΑΛΟΣ, Δήμου Μυτιλήνης, νήσου Λέσβου, Νομού Λέσβου, και το από Φεβρουαρίου 1997 τοπογραφικό διάγραμμα, με κλίμακα 1:500, του Μιχάλη Χατζέλλη, τοπογράφου Μηχανικού, που ελέχθηκε την 6.3.1997 για την ακρίβεια της αποτύπωσης από την Ελένη Μητρίτσα, τοπογράφο Μηχανικό της Κτηματικής Υπηρεσίας Λέσβου, και θεωρήθηκε από τον Μιχαήλ Αργεντέλλη, Πολιτικό Μηχανικό, Προϊστάμενο της Τ.Υ.Δ.Κ. Νομού Λέσβου, την ίδια ημέρα.

4. Την σύμφωνη γνωμη του Γενικού Επιτελείου Ναυτικού, που διατυπώθηκε στο Φ. 544.5/626/97/ΣΧ.1253/ 14.10.1997 έγγραφο του.

5. Την με Α.Π. 1087903/1431/0006Β/28.8.1997 απόφαση του Υπουργού Οικονομικών «περί ανάθεση αρμοδιοτήτων στους Προϊσταμένους των περιφερειακών Υπηρεσιών του Υπουργείου Οικονομικών πλην Γ.Λ.Κ. και Γ.Χ.Κ.», αποφασίζουμε:

Επικυρώνουμε την από 14.3.1997 έκθεση της Επιτροπής καθορισμού των ορίων του αιγιαλού και παραλίας και θέσεων αμμοληψίας, που καθόρισε τα όρια του αιγιαλού και της παραλίας στην περιοχή ΜΑΚΡΥΣ ΓΙΑΛΟΣ, Δήμου Μυτιλήνης, νήσου Λέσβου, Νομού Λέσβου, και το από Φεβρουάριο 1997 τοπογραφικό διάγραμμα, με κλίμακα 1:500, του Μιχάλη Χατζέλλη, Τοπογράφου Μηχανικού, που ελέχθηκε την 6.3.1997 για την ακρίβεια της αποτύπωσης από την Ελένη Μητρίτσα, Τοπογράφο Μηχανικό της Κτηματικής Υπηρεσίας Λέσβου, και θεωρήθηκε από την Μιχαήλ Αργεντέλλη, Πολιτικό Μηχανικό, Προϊστάμενο της Τ.Υ.Δ.Κ. Νομού Λέσβου, την ίδια ημέρα, επί του οποίου η πιό πάνω Επιτροπή καθόρισε τα όρια του αιγιαλού με κόκκινη συνεχή πολυγωνική γραμμή, τα όρια παλαιού αιγιαλού με κυανή συνεχή πολυγωνική γραμμή και τα όρια της παραλίας με κίτρινη συνεχή πολυγωνική γραμμή, στην περιοχή ΜΑΚΡΥΣ ΓΙΑΛΟΣ, νήσου Λέσβου, Νομού Λέσβου.

Η απόφαση αυτή με την έκθεση της Επιτροπής και το διάγραμμα να δημοσιευθούν στην Εφημερίδα της Κυβερνήσεως.

Αθήνα, 27 Ιανουαρίου 1999

Με εντολή Υπουργού
Ο Γενικός Διευθυντής
ΠΑΝ. ΠΙΛΑΤΗΣ

ΕΛΛΗΝΙΚΗ ΔΗΜΟΚΡΑΤΙΑ
ΠΕΡΙΦΕΡΕΙΑΚΗ Δ/ΣΗ ΛΕΣΒΟΥ
ΚΤΗΜΑΤΙΚΗ ΥΠΗΡΕΣΙΑ

Μυτιλήνη, 14 Μαρτίου 1997

ΕΚΘΕΣΗ

Επιτροπής καθορισμού ορίων αιγιαλού και παραλίας και θέσεων αμμοληψίας, δια τον επανακαθορισμό, των ορίων του αιγιαλού και της παραλίας, στην περιοχή ΜΑΚΡΥΣ ΓΙΑΛΟΣ, Δήμου Μυτιλήνης, νήσου Λέσβου, Νομού Λέσβου.

Στην Μυτιλήνη, την 14.3.1997, οι υπογεγραμμένοι:

1. Σπυρίδων Καρδακάρης, Προϊστάμενος της Κτηματικής Υπηρεσίας Λέσβου, ως Πρόεδρος.

2. Στυλιανός Δράκος, Αντιπλοίαρχος Λ.Σ., Λιμενάρχης Μυτιλήνης, ως μέλος, και

3. Ελένη Μητρίτσα, τοπογράφος Μηχανικός, της Κτηματικής Υπηρεσίας Λέσβου, ως Μέλος, αποτελούντες την Επιτροπή καθορισμού ορίων αιγιαλού και παραλίας και θέσεων αμμοληψίας, δυνάμει των άρθρων 74 και 75 του Π.Δ. 636/77, σε συνδυασμό με την κ.υ.α. Ο. 208/181/26.4.82 (ΦΕΚ 214/26.4.1982 τ.Β΄) των Υπουργών Προεδρίας της Κυβερνήσεως και Οικονομικών, και της 12/3.1.1997 απόφασης του Γεν. Γραμ. Περ/ρειας Βορείου Αιγαίου, συγκληθείσα με την Α.Π. 665/12.3.97 πρόσκληση του Προέδρου της, μεταβήκαμε επί τόπου στην προαναφερόμενη περιοχή, την 14.3.97.

Λαβόντες υπόψη:

α. Το με Α.Π. 1188/4.3.1997 έγγραφο του Δήμου Μυτηλήνης με την οποία ζητάται να επανακαθορισμός των ορίων αιγιαλού και παραλίας στην ανωτέρω περιοχή.

β. Το υπό του Μιχάλη Χατζέλλη, Τοπογράφου Μηχανικού, συνταχθέν το Φεβρουαρίου του 1997, με κλίμακα 1:500, τοπογραφικό και υψομετρικό διάγραμμα, ηλεγμένο την 6.3.1997 για την ακρίβεια της αποτύπωσης από την Ελένη Μητρίτσα, Τοπογράφο Μηχανικό της Κτηματικής Υπηρεσίας Λέσβου θεωρημένο από τον Μιχαήλ Αργεντέλλη, Προϊστάμενο της Τ.Υ.Δ.Κ. Λέσβου την ιδία ημέρα.

γ. Τις διατάξεις του Α.Ν. 2344/40, όπως αυτός τροποποιήθηκε και συμπληρώθηκε, και τις διατάξεις του Ν. 1337/83 και τις σχετικές προς τούτον Δ. 3474/970 ΠΟΛ 105/29.7.83 και Ν. 505/253 ΠΟΛ 69/30.3.84 διαταγές του Υπ. Οικονομικών.

δ. Τα λιμενικά έργα που έγιναν στην εν λόγω περιοχή.

ε. Την εκ της επιτοπίου μεταβάσεως στην παραπάνω περιοχή, σχηματισθείσα αντίληψη περί του πλάτους της βρεχομένης ζώνης της ξηράς και των λοιπών συναφών στοιχείων, ήτοι:

Ι. Ότι η ακτή είναι ομαλή χωρίς υψομετρική διαφορά, τμήμα της οποίας είναι κρηπίδωνα του λιμένος Μυτιλήνης.

ΙΙ. Ότι οι άνεμοι που την επηρεάζουν είναι νότιοι, νοτιοανατολικοί και βόρειοι, βορειοανατολικοί, η ένταση των οποίων δύναται να φθάσει τα 5-6 μποφώρ και το ύψος των κυμάτων το 1-1,5 μέτρο, αποφασίζει.

Επανακαθορίζει επί του ως άνω τοπογραφικού διαγράμματος:

Α. Με συνεχή κόκκινη πολυγωνική γραμμή, την οριογραμμή του αιγιαλού, υπό στοιχεία 1, 2, 3,...13 της οποίας οι κορυφές εξασφαλίζονται με σταθερά σημεία.

Β. Με συνεχή κίτρινη πολυγωνική γραμμή, την οριογραμμή της παραλίας, υπό στοιχεία: 1΄, 2΄, 3΄, ....13΄, της οποίας οι κορυφές εξασφαλίζονται ομοίως με σταθερά σημεία και έχει σταθερή απόσταση δέκα (10) μέτρα από την οριογραμμή του αιγιαλού, επειδή δεν εξυπηρετούνται οι σκοποί που αναφέρονται στο άρθρο 7 του Α.Ν. 2344/40.

Γ. Με συνεχή κυανή πολυγωνική γραμμή την οριογραμμή του παλαιού αιγιαλού, υπό στοιχεία 1΄΄, 2΄΄, 3΄΄,....25΄΄, της οποίας οι κορυφές εξασφαλίζονται με σταθερά σημεία.

Δ. Δεν υπάρχουν κτίσματα εντός της ζώνης της παραλίας.


Ε. Η εξάρτηση έγινε από το κρατικό τριγωνομετρικό δίκτυο.


ΣΤ. Τα σημεία 13, 13΄ και 25΄΄ ταυτίζονται με τα σημεία 1,1΄ και 1΄΄ του όμορου καθορισμένου αιγαιαλού (Η 887/26.2.1997 απόφαση του Γεν. Γραμμ. Περ/ρειας Βορείου Αιγαίου).

Η Επιτροπή

Ο Πρόεδρος
ΣΠΥΡΙΔΩΝ Θ. ΚΑΡΔΑΚΑΡΗΣ
ΠΒ/Α Φοροτεχνικός

Τα Μέλη
ΔΡΑΚΟΣ Μ. ΣΤΥΛΙΑΝΟΣ
Αντιπλοίαρχος Λ.Σ.
ΕΛΕΝΗ ΜΗΤΡΙΤΣΑ
ΠΕ/Α Τοπ. Μηχ/κων

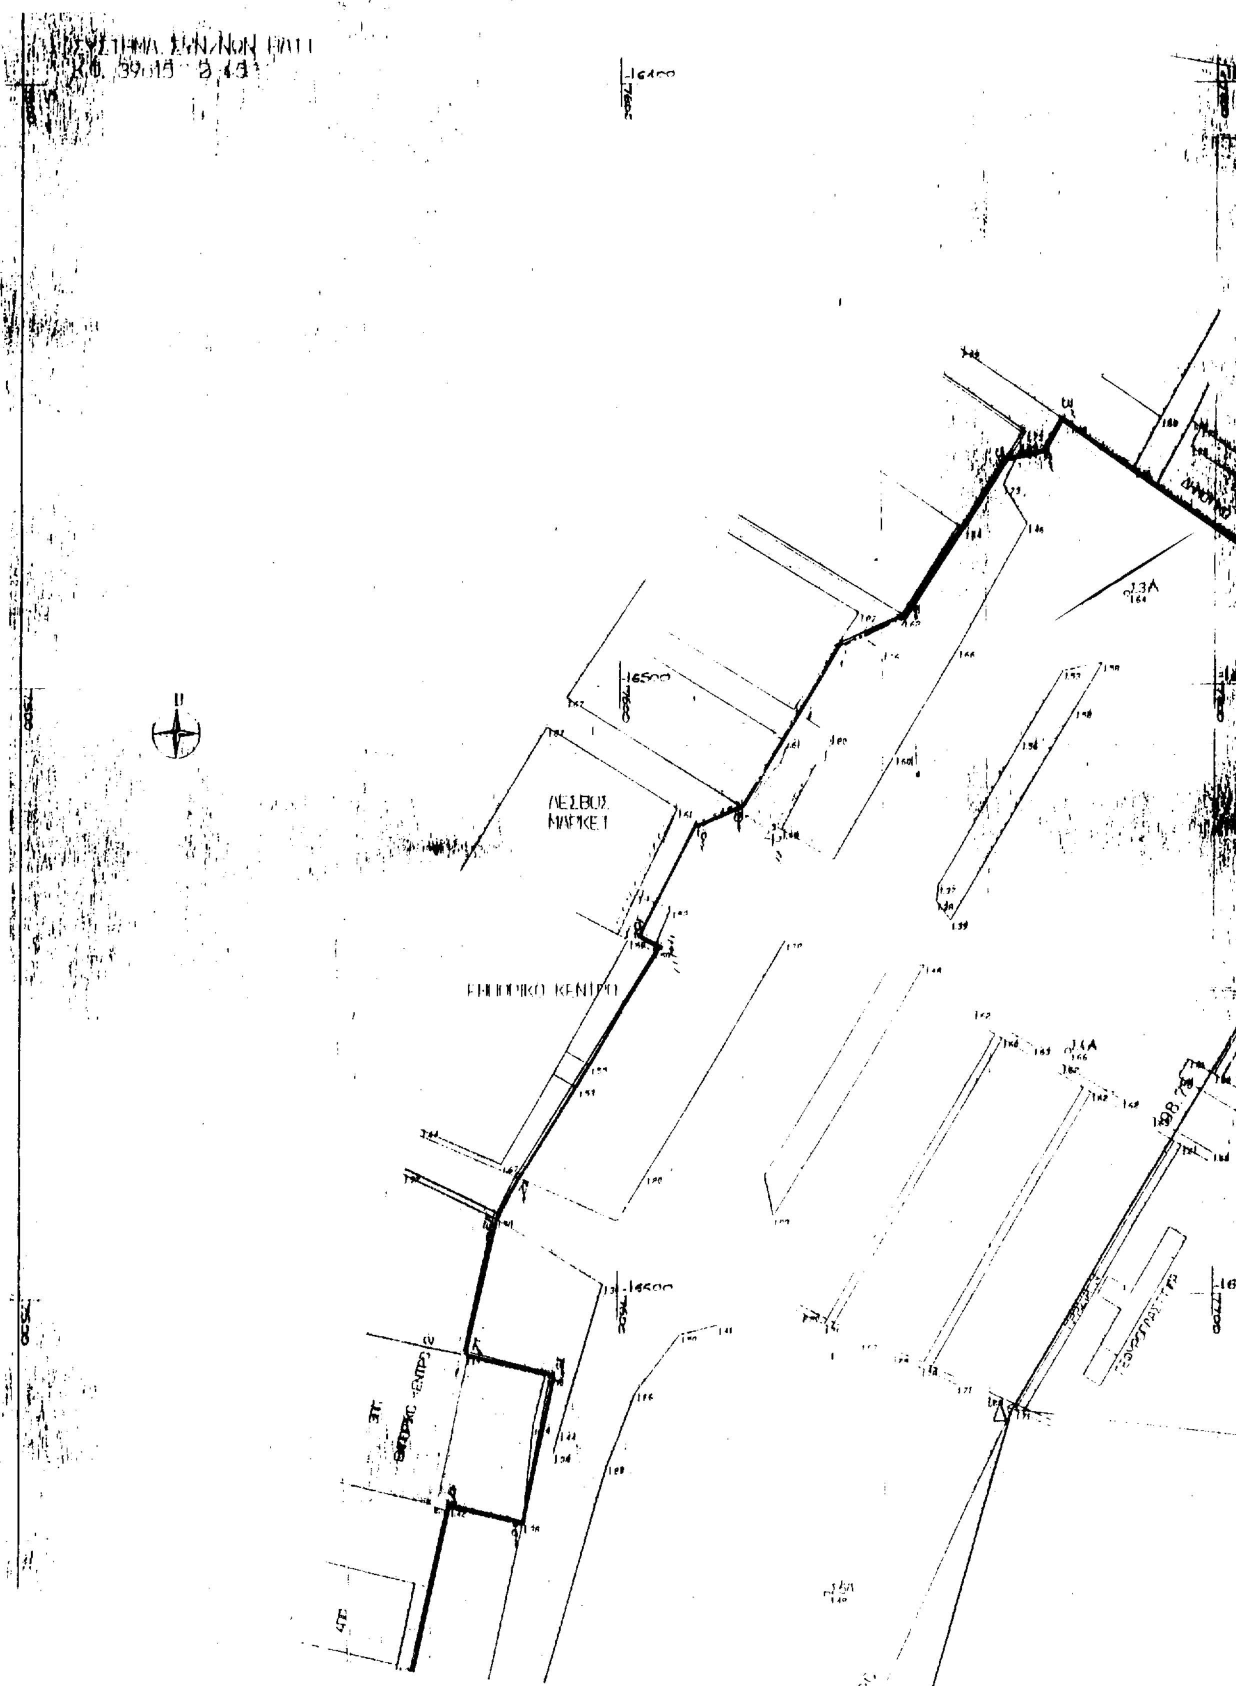
ΛΕΣΒΟΣ
ΜΑΡΚΕΤ
ΕΜΠΟΡΙΚΟ ΚΕΝΤΡΟ

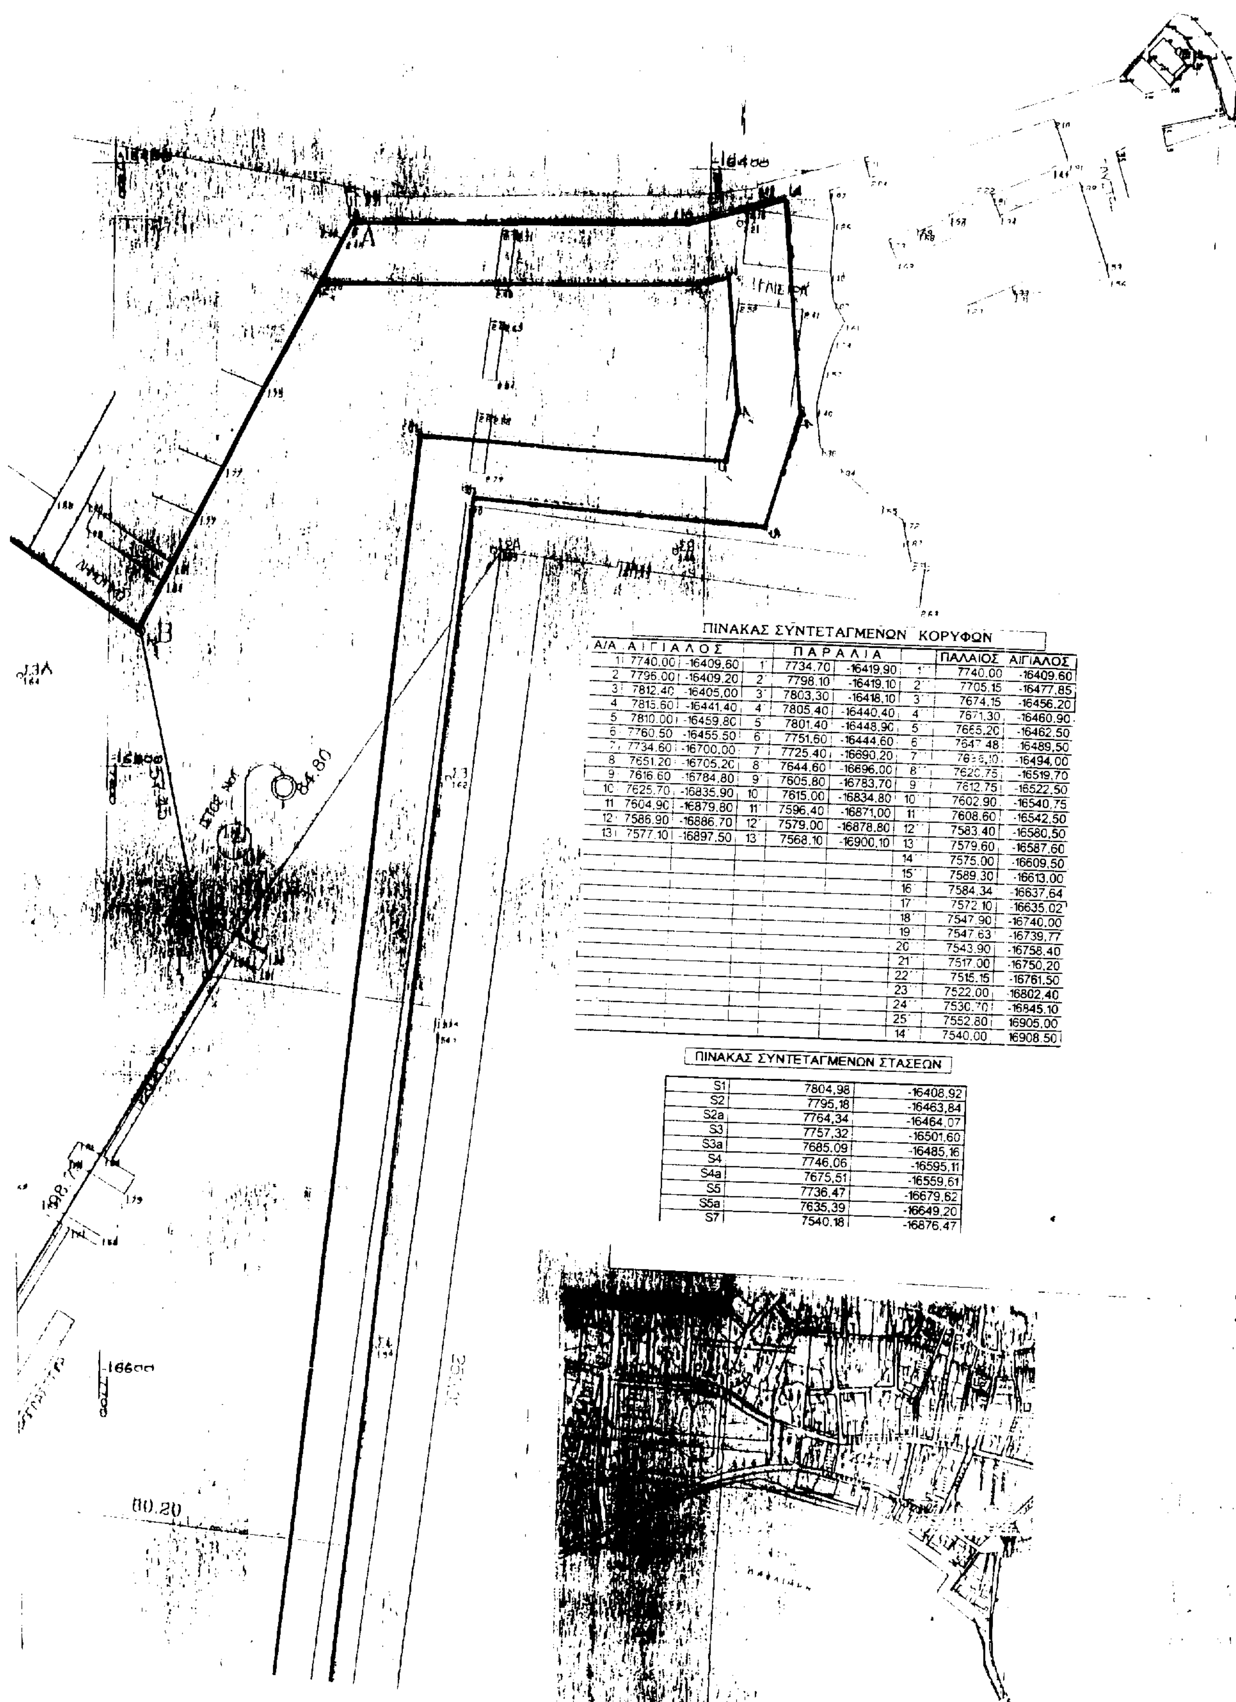



ΠΙΝΑΚΑΣ ΣΥΝΤΕΤΑΓΜΕΝΩΝ ΚΟΡΥΦΩΝ

| Α/Α | ΑΙΓΙΑΛΟΣ | | | ΠΑΡΑΛΙΑ | | | ΠΑΛΑΙΟΣ ΑΙΓΙΑΛΟΣ | |
|---|---|---|---|---|---|---|---|---|
| 1 | 7740,00 | -16409,60 | 1' | 7734,70 | -16419,90 | 1'' | 7740,00 | -16409,60 |
| 2 | 7796,00 | -16409,20 | 2' | 7798,10 | -16419,10 | 2'' | 7705,15 | -16477,85 |
| 3 | 7812,40 | -16405,00 | 3' | 7803,30 | -16418,10 | 3'' | 7674,15 | -16456,20 |
| 4 | 7815,60 | -16441,40 | 4' | 7805,40 | -16440,40 | 4'' | 7671,30 | -16460,90 |
| 5 | 7810,00 | -16459,80 | 5' | 7801,40 | -16448,90 | 5'' | 7665,20 | -16462,50 |
| 6 | 7760,50 | -16455,50 | 6' | 7751,60 | -16444,60 | 6'' | 7647,48 | -16489,50 |
| 7 | 7734,60 | -16700,00 | 7' | 7725,40 | -16690,20 | 7'' | [illegible] | -16494,00 |
| 8 | 7651,20 | -16705,20 | 8' | 7644,60 | -16696,00 | 8'' | 7620,75 | -16519,70 |
| 9 | 7616,60 | -16784,80 | 9' | 7605,80 | -16783,70 | 9'' | 7612,75 | -16522,50 |
| 10 | 7625,70 | -16835,90 | 10' | 7615,00 | -16834,80 | 10'' | 7602,90 | -16540,75 |
| 11 | 7604,90 | -16879,80 | 11' | 7596,40 | -16871,00 | 11'' | 7608,60 | -16542,50 |
| 12 | 7586,90 | -16886,70 | 12' | 7579,00 | -16878,80 | 12'' | 7583,40 | -16580,50 |
| 13 | 7577,10 | -16897,50 | 13' | 7568,10 | -16900,10 | 13'' | 7579,60 | -16587,60 |
| | | | | | | 14'' | 7575,00 | -16609,50 |
| | | | | | | 15'' | 7589,30 | -16613,00 |
| | | | | | | 16'' | 7584,34 | -16637,64 |
| | | | | | | 17'' | 7572,10 | -16635,02 |
| | | | | | | 18'' | 7547,90 | -16740,00 |
| | | | | | | 19'' | 7547,63 | -16739,77 |
| | | | | | | 20'' | 7543,90 | -16758,40 |
| | | | | | | 21'' | 7517,00 | -16750,20 |
| | | | | | | 22'' | 7515,15 | -16761,50 |
| | | | | | | 23'' | 7522,00 | -16802,40 |
| | | | | | | 24'' | 7530,70 | -16845,10 |
| | | | | | | 25'' | 7552,80 | 16905,00 |
| | | | | | | 14' | 7540,00 | 16908,50 |

ΠΙΝΑΚΑΣ ΣΥΝΤΕΤΑΓΜΕΝΩΝ ΣΤΑΣΕΩΝ

| | | |
|---|---|---|
| S1 | 7804,98 | -16408,92 |
| S2 | 7795,18 | -16463,84 |
| S2a | 7764,34 | -16464,07 |
| S3 | 7757,32 | -16501,60 |
| S3a | 7685,09 | -16485,16 |
| S4 | 7746,06 | -16595,11 |
| S4a | 7675,51 | -16559,61 |
| S5 | 7736,47 | -16679,62 |
| S5a | 7635,39 | -16649,20 |
| S7 | 7540,18 | -16876,47 |

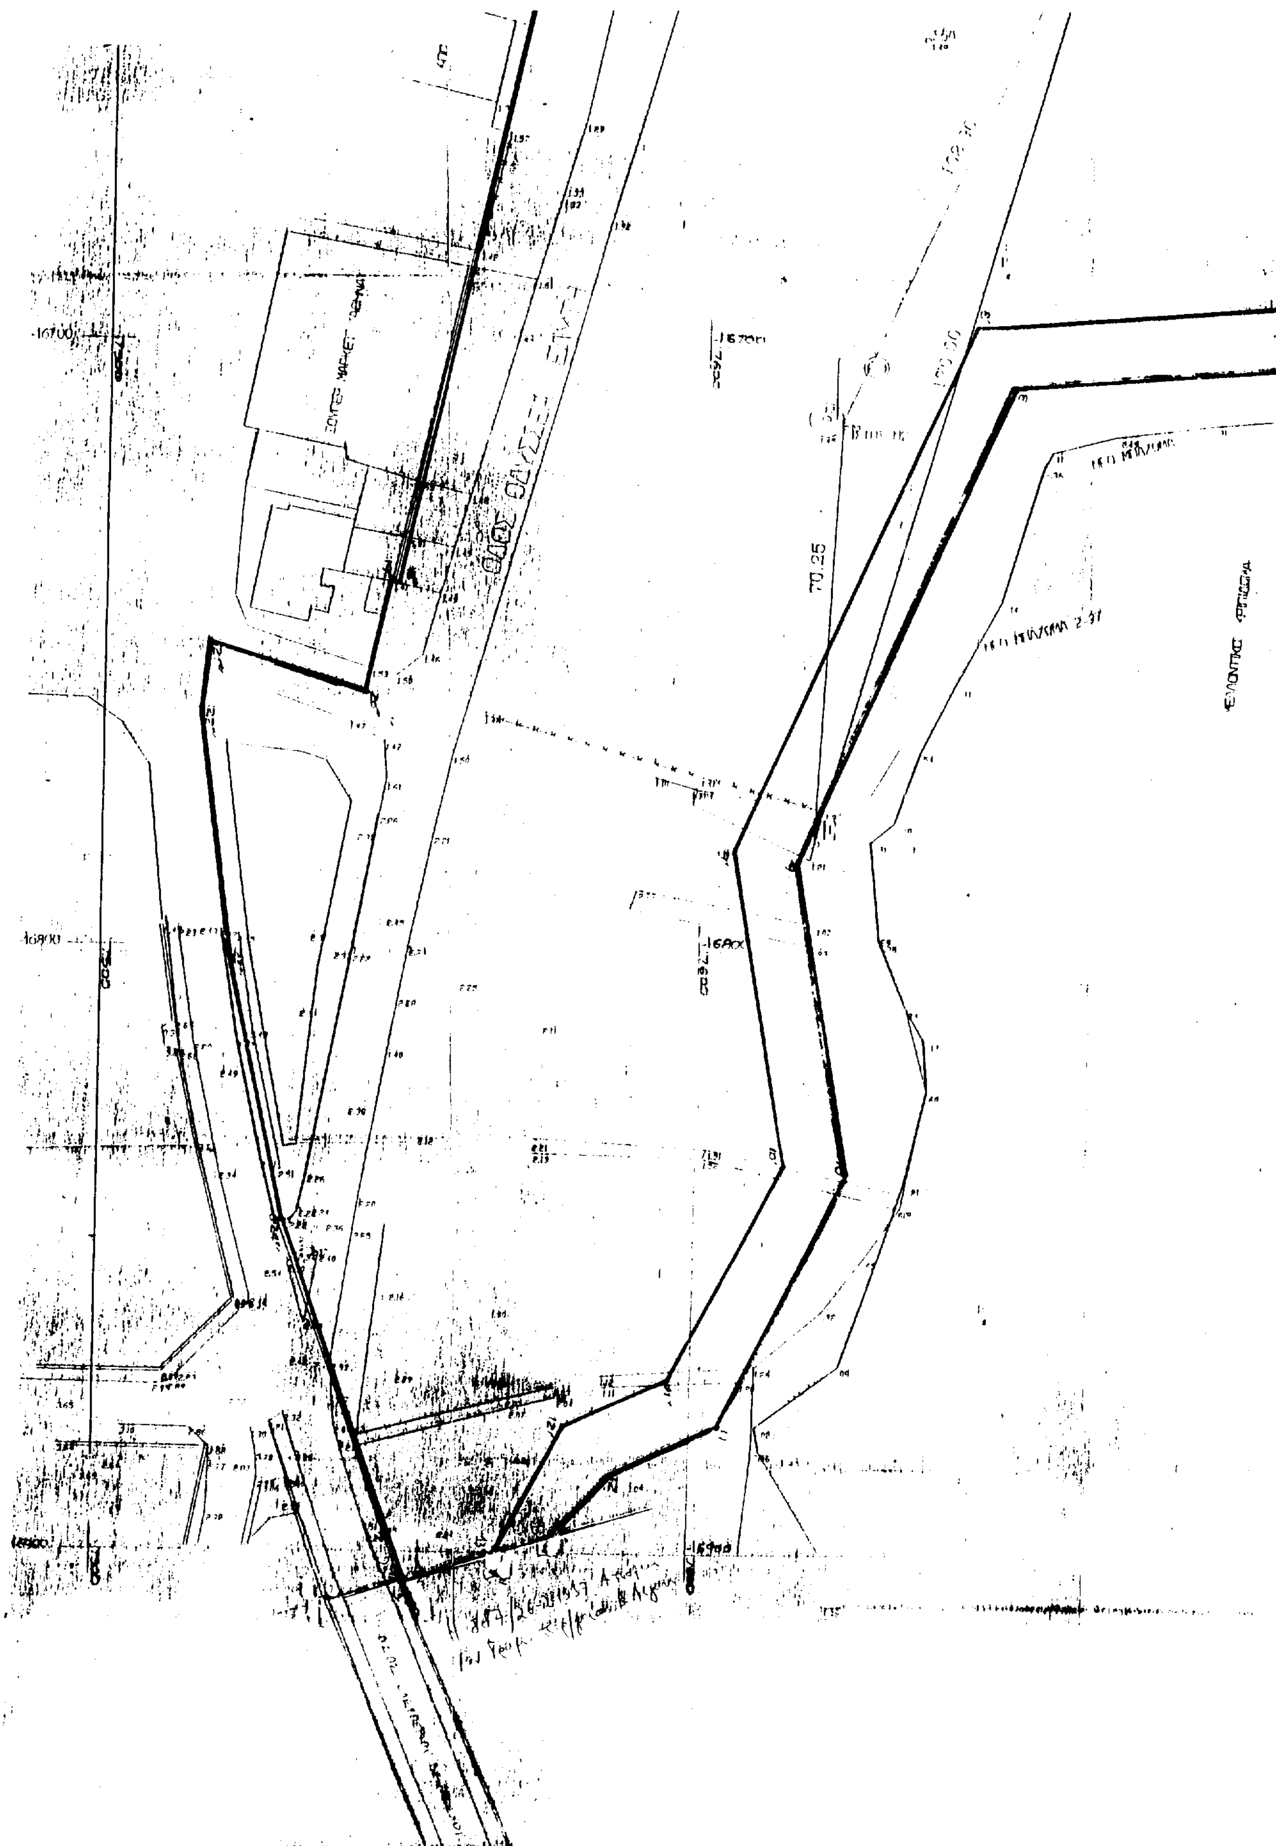

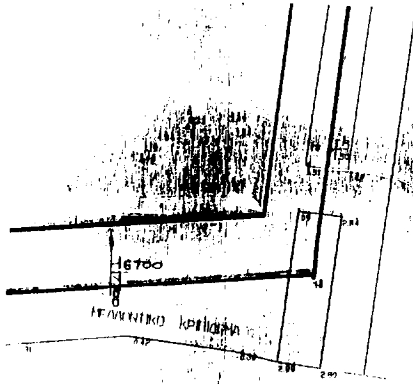


ΑΠΟΣΠΑΣΜΑ ΧΑΡΤΗ

ΕΛΛΗΝΙΚΗ ΔΗΜΟΚΡΑΤΙΑ
ΔΗΜΟΣ ΜΥΤΙΛΗΝΗΣ

ΕΘΝΙΚΟ ΤΥΠΟΓΡΑΦΕΙΟ
Για τεχνικούς λόγους στο σχεδιάγραμμα έγινε σμίκρυνση κατά ποσοστό 40 %

# ΤΟΠΟΓΡΑΦΙΚΟ ΔΙΑΓΡΑΜΜΑ ΚΑΘΟΡΙΣΜΟΥ ΟΡΙΟΓΡΑΜΜΩΝ ΑΙΓΙΑΛΟΥ ΚΑΙ ΠΑΡΑΛΙΑΣ ΣΤΗ ΘΕΣΗ "ΜΑΚΡΥ ΓΙΑΛΟΣ"

ΠΕΡΙΟΧΗ: ΛΙΜΑΝΙ ΜΥΤΙΛΗΝΗΣ

ΚΛΙΜ: [illegible]

ΜΥΤΙΛΗΝΗ ΦΕΒΡ. 1997

ΕΛΕΓΧΘΗΚΕ

Για την ακρίβεια της αποτύπωσης

Ο ΧΑΤΖΕΛΛΗΣ ΜΙΧΑΛΗΣ
ΤΟΠΟΓΡΑΦΟΣ ΜΗΧΑΝΙΚΟΣ
ΕΘΝΙΚΟΥ ΜΕΤΣΟΒΙΟΥ ΠΟΛΥΤΕΧΝΕΙΟΥ
ΜΕΛΟΣ ΤΕΕ ΑΜ 19659
ΑΣΚΛΗΠΙΟΥ 35α - ΜΥΤΙΛΗΝΗ
ΤΗΛ. 28800 - 28522

## ΥΠΟΜΝΗΜΑ ΕΠΙΤΡΟΠΗΣ

1. Το παρόν τοπογραφικό διάγραμμα συνοδεύει την από 14-3-1997 Εκθεση Επιτροπής επανακαθορισμού ορίων αιγιαλού και παραλίας παραλίας.
2. Η οριογραμμή του αιγιαλού καθορίζεται με συνεχή κόκκινη πολυγωνική γραμμή με κορυφές 1,2,3,....,13,εξαρτυμένες από το κρατικό τριγωνομετρικό δίκτυο.
3. Η οριογραμμή της παραλίας καθορίζεται με συνεχή κίτρινη πολυγωνική γραμμή με κορυφές 1',2',3',....,13 και τίθεται παράλληλα σε σταθερή απόσταση 10 μέτρων από την οριογραμμή του αιγιαλού,επειδή δεν εξυπηρετούνται οι σκοποί της παρ. 1 του άρθρου 7 του ΑΝ. 2344/1940.
4. Η οριογραμμή του παλαιού αιγιαλού καθορίζεται με συνεχή μπλε πολυγωνική γραμμή με κορυφές 1",2",3",....,25", εξαρτώμενες από το κρατικό τριγωνομετρικό δίκτυο.
5. Δεν υπάρχουν κτίσματα εντός της ζώνης της παραλίας.
6. Τα σημεία 1,1'και 25" ταυτίζονται με τα σημεία 1,1'και 1" αντίστοιχα του γειτονικού καθορισμένου αιγιαλού,(Η 887/26-2-1997 απόφαση του Γεν. Γραμ. Περιφέρειας Βορείου Αιγαίου).


Μυτιλήνη 14-3-1997

Η ΕΠΙΤΡΟΠΗ

Ο ΠΡΟΕΔΡΟΣ

ΤΑ ΜΕΛΗ

ΕΛΕΝΗ ΜΗΤΡΙΤΣΑ
ΠΕ-Ι ΤΟΠ. ΜΗΧ/ΚΩΝ

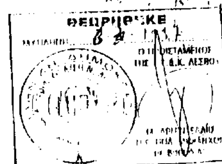


ΕΛΕΝΗ ΜΗΤΡΙΤΣΑ

# ΠΟΛΕΟΔΟΜΙΑ

## ΑΠΟΦΑΣΕΙΣ

Αριθ. 585/14 (2)

Τροποποίηση ρυμοτομικού σχεδίου Ηρακλείου στα ΟΤ 247 α5, Β247 247α2 και 147α1.

Η ΝΟΜΑΡΧΗΣ ΑΘΗΝΩΝ

Έχοντας υπόψη:

1. Τις διατάξεις του από 17.7.1923 Ν.Δ/τος και ειδικότερα των άρθρων 3 και 70 αυτού όπως μεταγενέστερα τροποποιήθηκαν και συμπληρώθηκαν.

2. Τις διατάξεις του Α.Ν. 314/68 (ΦΕΚ 47/Α) όπως μεταγενέστερα τροποποιήθηκαν με το υπ' αρ. 1018/71 Ν.Δ/γμα (ΦΕΚ 220/Αα) και με την παρ. 3 του άρθρου 34 του Ν. 1577/85 (ΦΕΚ 210/Α).

3. Τις διατάξεις του υπ' αρ. 183/86 Π.Δ/τος (ΦΕΚ 70/Α).

4. Τις διατάξεις του Ν. 2218/94 (ΦΕΚ 90/Α) περί ίδρυσης Νομαρχιακής Αυτοδιοίκησης κλπ, όπως αντικαταστάθηκαν με τον Ν. 2240/94 (ΦΕΚ 153/Α/94).

5. Τον ισχύοντα Οργανισμό Εσωτερικής Λειτουργίας των Υπηρεσιών της Νομαρχίας Αθηνών (ΦΕΚ 1262 Β'/31.12.97) και τις αρ. 6/2.1.98 και 9655/7.6.96 αποφάσεις Νομάρχη Αθηνών περί μεταβίβασης αρμοδιοτήτων.

6. Τις υπ' αρ. 272/96 και 111/97 αποφάσεις του Δημοτικού Συμβουλίου Ηρακλείου Αττικής.

7. Την υπ' αρ. 36/8/5.11.98 γνωμοδότηση του ΣΧΟΠ Νομαρχιακού Τομέα Ανατολικής Αθήνας.

8. Το αρ. πρωτ. Γ1/φ.500/961/5841/94 έγγραφο του ΟΣΚ, σύμφωνα, με το οποίο δεν προτίθεται να προβεί στην απόκτηση του χώρου Γυμνασίου και Λυκείου στα Ο.Τ. 247α2 και ΟΤ 247α5, καθόσον κρίθηκε μη αναγκαίος (σχετ. το από 2.7.93 πρακτικό καταλληλότητας της αρμόδιας Επιτροπής).

9. Την με αρ. πρωτ. 42885/8.12.98 απόφασή μας και το αρ. 40427/24.12.98 έγγραφο του Υπουργείου Εσωτερικών/Εθνικό Τυπογραφείο.

10. Το γεγονός ότι με την τροποποίηση του ρυμοτομικού σχεδίου στα υπόψη Ο.Τ. δημιουργούνται περισσότεροι κοινόχρηστοι χώροι (οδοί πεζόδρομοι) καθόσον οι προτεινόμενοι έχουν εμβαδόν περίπου 1070 τ.μ. ενώ οι καταργούμενοι περίπου 875 τ.μ., αποφασίζουμε:

Άρθρο 1ο

Τροποποιούμενο το εγκεκριμένο ρυμοτομικό σχέδιο στα Ο.Τ. Β 247, 247α1, 274α2, 247α5.

Α. Με τον αποχαρακτηρισμό του Ο.Τ. 247α5 από χώρο Γυμνασίου Λυκείου το διαχωρισμό αυτού σε δύο ΟΤ, ένα με κωδικό 247α5 επί της οδού Γράμμου και το δεύτερο που ενοποιείται με το 247α2 αφού καταργείται ο μεταξύ τους πεζόδρομος.

Β. Με τη δημιουργία οδού κυκλοφορίας αυτοκινήτων μεταξύ των Ο.Τ. 247α5, 247α1 και των 247α2, 247α6 με διεύρυνση των υπαρχόντων πεζόδρομων και ταυτόχρονη κατάργηση του χαρακτηρισμού τους σαν πεζόδρομος.

Γ. Με την κατάργηση της οδού μεταξύ των ΟΤ Β 247 και 247α1, 247α2 και την ενοποίηση των ΟΤ Β247 και 247α1 σε ένα ΟΤ με τον κωδικό 247α1.

Δ. Με την διεύρυνση και επέκταση έως την οδό Απάρτη του πεζόδρομου μεταξύ των ΟΤ 247α2 και 247α1 με ταυτόχρονη κατάργηση του χαρακτηρισμού του σαν πεζόδρομο καθώς και την κατάργηση σε πεζόδρομου τμήματος της Απάρτης που βρίσκεται έμπροσθεν του ΟΤ 247α1.

Ε. Τον χαρακτηρισμό σαν πεζόδρομο της οδού Αρβανίτη μεταξύ των ΟΤ 247α3 και 247α2 όπως απεικονίζεται στο τοπογραφικό διάγραμμα που συνοδεύει την παρούσα απόφαση.

Άρθρο 2ο

Από τις διατάξεις αυτής της απόφασης δεν προκαλείται δαπάνη σε βάρος του κρατικού προϋπολογισμού και του προϋπολογισμού του Δήμου Ηρακλείου (άρθρο 27 του Ν. 2081/1992 σχ. η από 4.4.97 βεβαίωση Δημάρχου).

Άρθρο 3ο

Η ισχύς αυτής της απόφασης αρχίζει από την ημερομηνία δημοσίευσης της στην εφημερίδα της Κυβέρνησης.

Η παρούσα να δημοσιευτεί στην Εφημερίδα της Κυβερνήσεως.

Αθήνα, 28 Ιανουαρίου 1999

Η Νομάρχης
ΕΛΕΝΗ ΜΠΕΣΜΠΕΑ

## ΚΤΗΜΑΤΟΛΟΓΙΚΟΣ ΠΙΝΑΚΑΣ

| Α/Α | ΟΝΟΜΑΤΕΠΩΝΥΜΟ | ΔΙΕΥΘΥΝΣΗ |
|---|---|---|
| 1 | Σκούλλος Ιωσηφ | Καλλιδρομίου 52 Αθήνα |
| 2 | Ζωγραμασσούρας Κων/νος | Αναστασίου [illegible] 41 Αθήνα |
| 3 | Στάμος Λάμπρος | Πατρ. Γρηγορίου Ε 27 [illegible] |
| 4 | Κόλλα Κων/να | Αναξαγόρα 15 [illegible] |
| 5 | Αγνή Βάγγερ | [illegible] Ηράκλειο |
| 6 | Αγνή Βάγγερ | [illegible] |
| 7 | Εταιρεία Ηπειρωτικών Μελετών | Παρασκευοπούλου [illegible] Ιωάννινα |
| 8 | Λαιου Σωτηρία | [illegible] 22 Ηράκλειο |
| 9 | Αλεπουδάκη Διαμαντίνα | Αρβανίτη 11 Ηράκλειο |
| 10 | Τασσης Χρήστος | Αρβανίτη 15 Ηράκλειο |
| 11 | Ελευθεριάδης Νικήτας | [illegible] 432 Αθήνα |
| 12 | Καππάτου [illegible] | Γράμμου 13 Ηράκλειο |
| 13 | Βρουτάνης [illegible] | Γράμμου 9 Ηράκλειο |
| 14 | Κοκκίζας Γιώργος | Αγωνιστών 3 Πεύκη |
| 15 | Φερούκας Ιωάννης | Θεσπρωτών 10 Ιωάννινα |
| 16 | Κακκινος Δημήτρης<br>Κοκκινος Βασίλης<br>Σάνθης Αποστόλης | Απαρτη [illegible] |
| 17 | [illegible] | [illegible] |

| Α/Α | ΟΝΟΜΑΤΕΠΩΝΥΜΟ | ΔΙΕΥΘΥΝΣΗ |
|---|---|---|
| 18 | Φερούκας Ιωάννης | Θεσπρωτών 10 Ιωάννινα |
| 19 | Σιμιτσα Μαρία | Απάρτη 9 Ηράκλειο |
| 20 | Κεφαλάς Ευάγγελος<br>Κεφαλάς [illegible] | Απάρτη 7 Ηράκλειο |
| 21 | Μπαρόης [illegible] | Γράμμου [illegible] Ηράκλειο |
| 22 | [illegible] | [illegible] Ηράκλειο |
| 23 | [illegible] | Γράμμου [illegible] Ηράκλειο |
| 24 | Βαρβαχαρη [illegible] | Γράμμου [illegible] Ηράκλειο |
| 25 | Κωστόπουλος Κων/νος<br>[illegible] Βασίλης | Απάρτη [illegible] Ηράκλειο |

| Α/Α | ΟΝΟΜΑΤΕΠΩΝΥΜΟ | ΔΙΕΥΘΥΝΣΗ |
|---|---|---|
| 26 | [illegible] | Απάρτη 3 Ηράκλειο |
| 27 | [illegible] | Απάρτη [illegible] Ηράκλειο |
| 28 | [illegible] Ιωάννης | Απάρτη [illegible] Ηράκλειο |
| 29 | [illegible] Ιωάννης | Απάρτη [illegible] Ηράκλειο |

**ΒΕΒΑΙΩΣΗ**

Βεβαιούται ότι με την προτεινόμενη τροποποίηση ουδέν οικόπεδο άρτιο καθίσταται μη άρτιο και ουδέν νόμιμο κτίσμα ρυμοτομείται.

Ο ΔΗΜΑΡΧΟΣ



## ΟΡΟΙ ΔΟΜΗΣΗΣ

Δ/γμα ρυμοτομίας 3.3.70 ΦΕΚ 75Δ/14.4.70
Αναθεώρηση 17542Δ/Π473/25.5.93
επί οδών πλάτους < 21 μ.

| | ΚΑΝΩΝ | ΠΑΡΕΚΛΙΣΗ |
|---|---|---|
| Ε | 400 | 200 |
| Π | 13 | 10 |

επί οδών πλάτους 21 μ.

| | | |
|---|---|---|
| Ε | 750 | 400 |
| Π | 20 | 13 |

Σ.Δ. 1.20
ΥΨΟΣ-ΚΑΛΥΨΗ ΩΣ ΓΟΚ '85

ΕΘΝΙΚΟ ΤΥΠΟΓΡΑΦΕΙΟ
Για τεχνικούς λόγους στο σχεδιάγραμμα έγινε σμίκρυνση κατά ποσοστό 57 %

ΔΗΜΟΣ ΗΡΑΚΛΕΙΟΥ ΑΤΤΙΚΗΣ

ΕΡΓΟ: ΤΡΟΠΟΠΟΙΗΣΗ ΡΥΜΟΤΟΜΙΚΟΥ ΣΧΕΔΙΟΥ

ΘΕΣΗ: ΟΔΟΣ ΓΡΑΜΜΟΥ & ΑΠΑΡΤΗ
Ο.Τ. Β247 - 247α1 - 247α2 - 247α5

ΤΟΠΟΓΡΑΦΙΚΟ ΔΙΑΓΡΑΜΜΑ

ΚΛΙΜΑΚΑ 1:500

ΝΟΕΜΒΡΙΟΣ 1996

Ο ΣΥΝΤΑΞΑΣ

Ακριβές αντίγραφο
Ο Προϊστάμενος της Τμήματος
28-1-97
Γ. [illegible]

Θεωρήθηκε
Τροποποίηση ρυμοτομικού σχεδίου Ηρακλείου Αττικής στα Ο.Τ. 247α5, 247α2, Β247 κ.λπ.
28-1-97
Η ΝΟΜΑΡΧΗΣ ΑΘΗΝΩΝ
ΤΥ
ΕΛΕΝΗ ΜΠΕΖΜΠΕΑ